

MAPA NA NOŚNIKU ZAWIERA KARTĘ REJESTRACYJNĄ
MAPA DO CELÓW PROJEKTOWYCH


OBIEKT: działka ewid. :240.235 obręb: Runowo-0007 jedn. ewid.: gmina Węgorzyno – 321805_5 powiat łobeski województwo zachodniopomorskie	Usługi Geodezyjne Roland Dańczura ul.Niepodległości 13, 73-150 Łobez Tel. 91 3973882, 604 215162 georo@wp.pl nazwa jednostki wykonawstwa geodezyjnego
SKALA: 1:500 Układ współrzędnych: „1965” Poziom odniesienia wysokości: Kronstadt	Kierownik jednostki wykonawstwa geodezyjnego: G E O D E T A Roland Dańczura Upr. Nr.15505
Mapę do celów projektowych sporządzono przy wykorzystaniu: 1. mapy zasadniczej w skali 1:1000, sekcje 342, 112, 114	Wykonano w ramach roboty geodezyjnej: KERG – 18/2013
Na mapie do celów projektowych wykazano następujące, uzgodnione przez ZUDP w Łobzie projekty sieci uzbrojenia terenu: 245/12-1	W zakresie opracowania znajdują się punkty osnowy geodezyjnej nr.: brak podlegające ochronie na podst. art. 15, art. 48 ust. 1 pkt 3 ustawy Prawo geodezyjne i kartograficzne
Informacje dodatkowe : 1. ——— zakres pomiaru, 2. Redakcja znaków zgodna z instrukcją techniczną K-1 (1979) / K-1 (Podstawowa Mapa Kraju z 1998 +/-) 3. Mapa nadaje się do celów projektowych w zakresie pomiaru. 4. Stopień kartometryczności mapy do celów projektowych jest zgodny z przepisami instrukcji technicznej K-1 (1979) / K-1 (Podstawowa Mapa Kraju z 1998 +/-) 5. Wszystkie trwałe obiekty budowlane podlegają wyłączeniu przez jednostkę wykonawstwa geodezyjnego 6. Mapa do celów projektowych wykonana została bez określenia słuszności gruntowych. Nie wyklucza się istnienia w terenie również uzbrojenia, - którym brak było informacji branżowych+) które nie zostało odnalezione w czasie inwentaryzacji geodezyjnej *) Niepotrzebne skreślić lub usunąć	Granice i nr działek ewidencyjnych według danych PODGK w Łobzie z dnia: 17.01.2013. Granice dz.: 137/1, 138, 139/2, 140 i 50/6 spełniają wymogi określone instrukcją . Pozostałe granice działek w zakresie opracowania określono z dokładnością do 1 m. Rejestracja: STAROSTWO POWIATOWE W ŁOBZIE Powiatowy Ośrodek Dokumentacji Geodezyjnej i Kartograficznej Reprodukcowanie, rozpowszechnianie, rozpraszanie, niniejszego dokumentu wymaga zezwolenia, o którym w art. 18 ustawy z dnia 17 maja 1989 roku Prawo geodezyjne i kartograficzne (Dz. U. nr 193 poz. 1287 z 2010 r). Łobez..... STAROSTWO POWIATOWE W ŁOBZIE Powiatowy Ośrodek Dokumentacji Geodezyjnej i Kartograficznej W obszarze oznaczonym linią..... potwierdzono w terenie aktualność mapy zasadniczej. Dokumenty potwierdzające aktualność przyjęto do zasobu w dniu nr..... i zaewidencjonowano pod nr..... Niniejsza mapa może służyć do celów projektowych. Projektowane obiekty budowlane wymagające pozwolenia na budowę podlegają wyłączeniu i inwentaryzacji powykonalowej przez jednostki uprawnione do wykonywania prac geodezyjnych. Łobez.....
Uzbrojenie opracowano na podstawie 1. Danych branżowych - z literą B*) 2. Poszczelnego ustalenia przebiegu aparaturą elektryczną - z literą A*) 3. Bezpośrednich pomiarów powykonalowych – bez litery*) *) Niepotrzebne skreślić W związku z tym w części 1 i 2 nie gwarantuje się kompletności, a dokładności położenia uzbrojenia na mapie może być niższa od dokładności kartometrycznej mapy	
Aktualność mapy do celów projektowych na dzień: 17.01.2013	
Data sporządzenia 17.01.2013 Kierownik robót:	G E O D E T A Roland Dańczura 15505 Nr uprawnień

LEGENDA:

- 1 - Budynek świetlicy wiejskiej z pomieszczeniem remizy
- 2 - Podjazd dla niepełnosprawnych
- 3 - Dojście do budynku od ulicy
- 4 - Miejsce do chwilowego postoju wozu strażackiego
- 5 - Dojazd do garaży na woz strażackie
- 6 - Miejsca postojowe dla samochodów świetlicy wiejskiej
- 7 - Miejsce gromadzenia odpadów stałych
- 8 - Dojście z miejsc postojowych do budynku
- 9 - Zjazd na drogę powiatową dla wozów strażackich
- 10 - Zjazd na drogę powiatową dla samochodów świetlicy wiejskiej
- 10 - fragment kanalizacji po starym budynku do likwidacji
- 10 - ogródek

LEGENDA INSTALACYJNA	
Ks	Kanalizacja sanitarna
2	Wyjście przewodu spod budynku
S1	Studzienka kanalizacyjna z PP Dn400
3	Wejście przewodu do zbiornika bezodpływowego
ZB	Zbiornik bezodpływowy 10m3
	Sieć wodociągowa
W	Sieć wodociągowa Dn80
W1	Miejsce włączenia się do istniejącej sieci Dn90
W2	Miejsce włączenia hydrantu Dn80
H	Hydrant nadziemny Dn80, PN10
S	Studzienka wodociągowa 4000mm
W3	Miejsce podłączenia do wewnętrznej instalacji wodociągowej
	Instalacja elektryczna
ZK	Złącza kablowo-pomiarowe typu: ZK 2x2P wg ENEA OPERATOR
E	Projektowany kabel zasilający YKY 5x10mm2

PRZEDSIĘBIORSTWO BUDOWLANO - INWESTYCYJNE			
inż. Bogusław Drożdż ul. B. Chrobrego 24, 78-320 Polczyn-Zdrój			
Inwestor:	Gmina Węgorzyno, ul. Rynek 1, 73-155 Węgorzyno		
Położenie obiektu:	dz. nr 240 i 235 obr. Runowo, gm. Węgorzyno		
Obiekt:	Świetlica wiejska w Runowie z pomieszczeniami Remizy OSP Runowo	Data:	03.2013
Stadium:	Projekt budowlany – architektura/konstrukcja/instalacje	Skala:	1:100
Rysunek:	Nr 1 –Projekt zagospodarowania działki.	Podpis:	
Sporządził:	Imię i nazwisko:	Nr uprawnień:	
Kier. zespołu/konstrukcji:	inż. Bogusław Drożdż	A/PNB/8300/268/81	
Architektura i konstrukcja:	inż. Motgorzata Kłemińska	UAN/N/8346/26/87	AN/8346/269/81
Architektura (sprawdz.):	mgr inż. arch Andrzej Tyszecki	A/PNB/8300/124/79	
Konstrukcja (sprawdz.):	mgr inż. Adam Koczorowski	UAN/U/7342/66/91	
Opracowanie:	mgr inż. Grzegorz Woźno	–	
Instalacje sanit. i c.o.:	inż. Stefan Słonecki	ZAP/0144/PNOS/05	
Opracowanie:	Jan Drożdż	–	
Instalacje elektryczne:	mgr inż. Tadeusz Kmieć	A/PNB/8300/208/84	

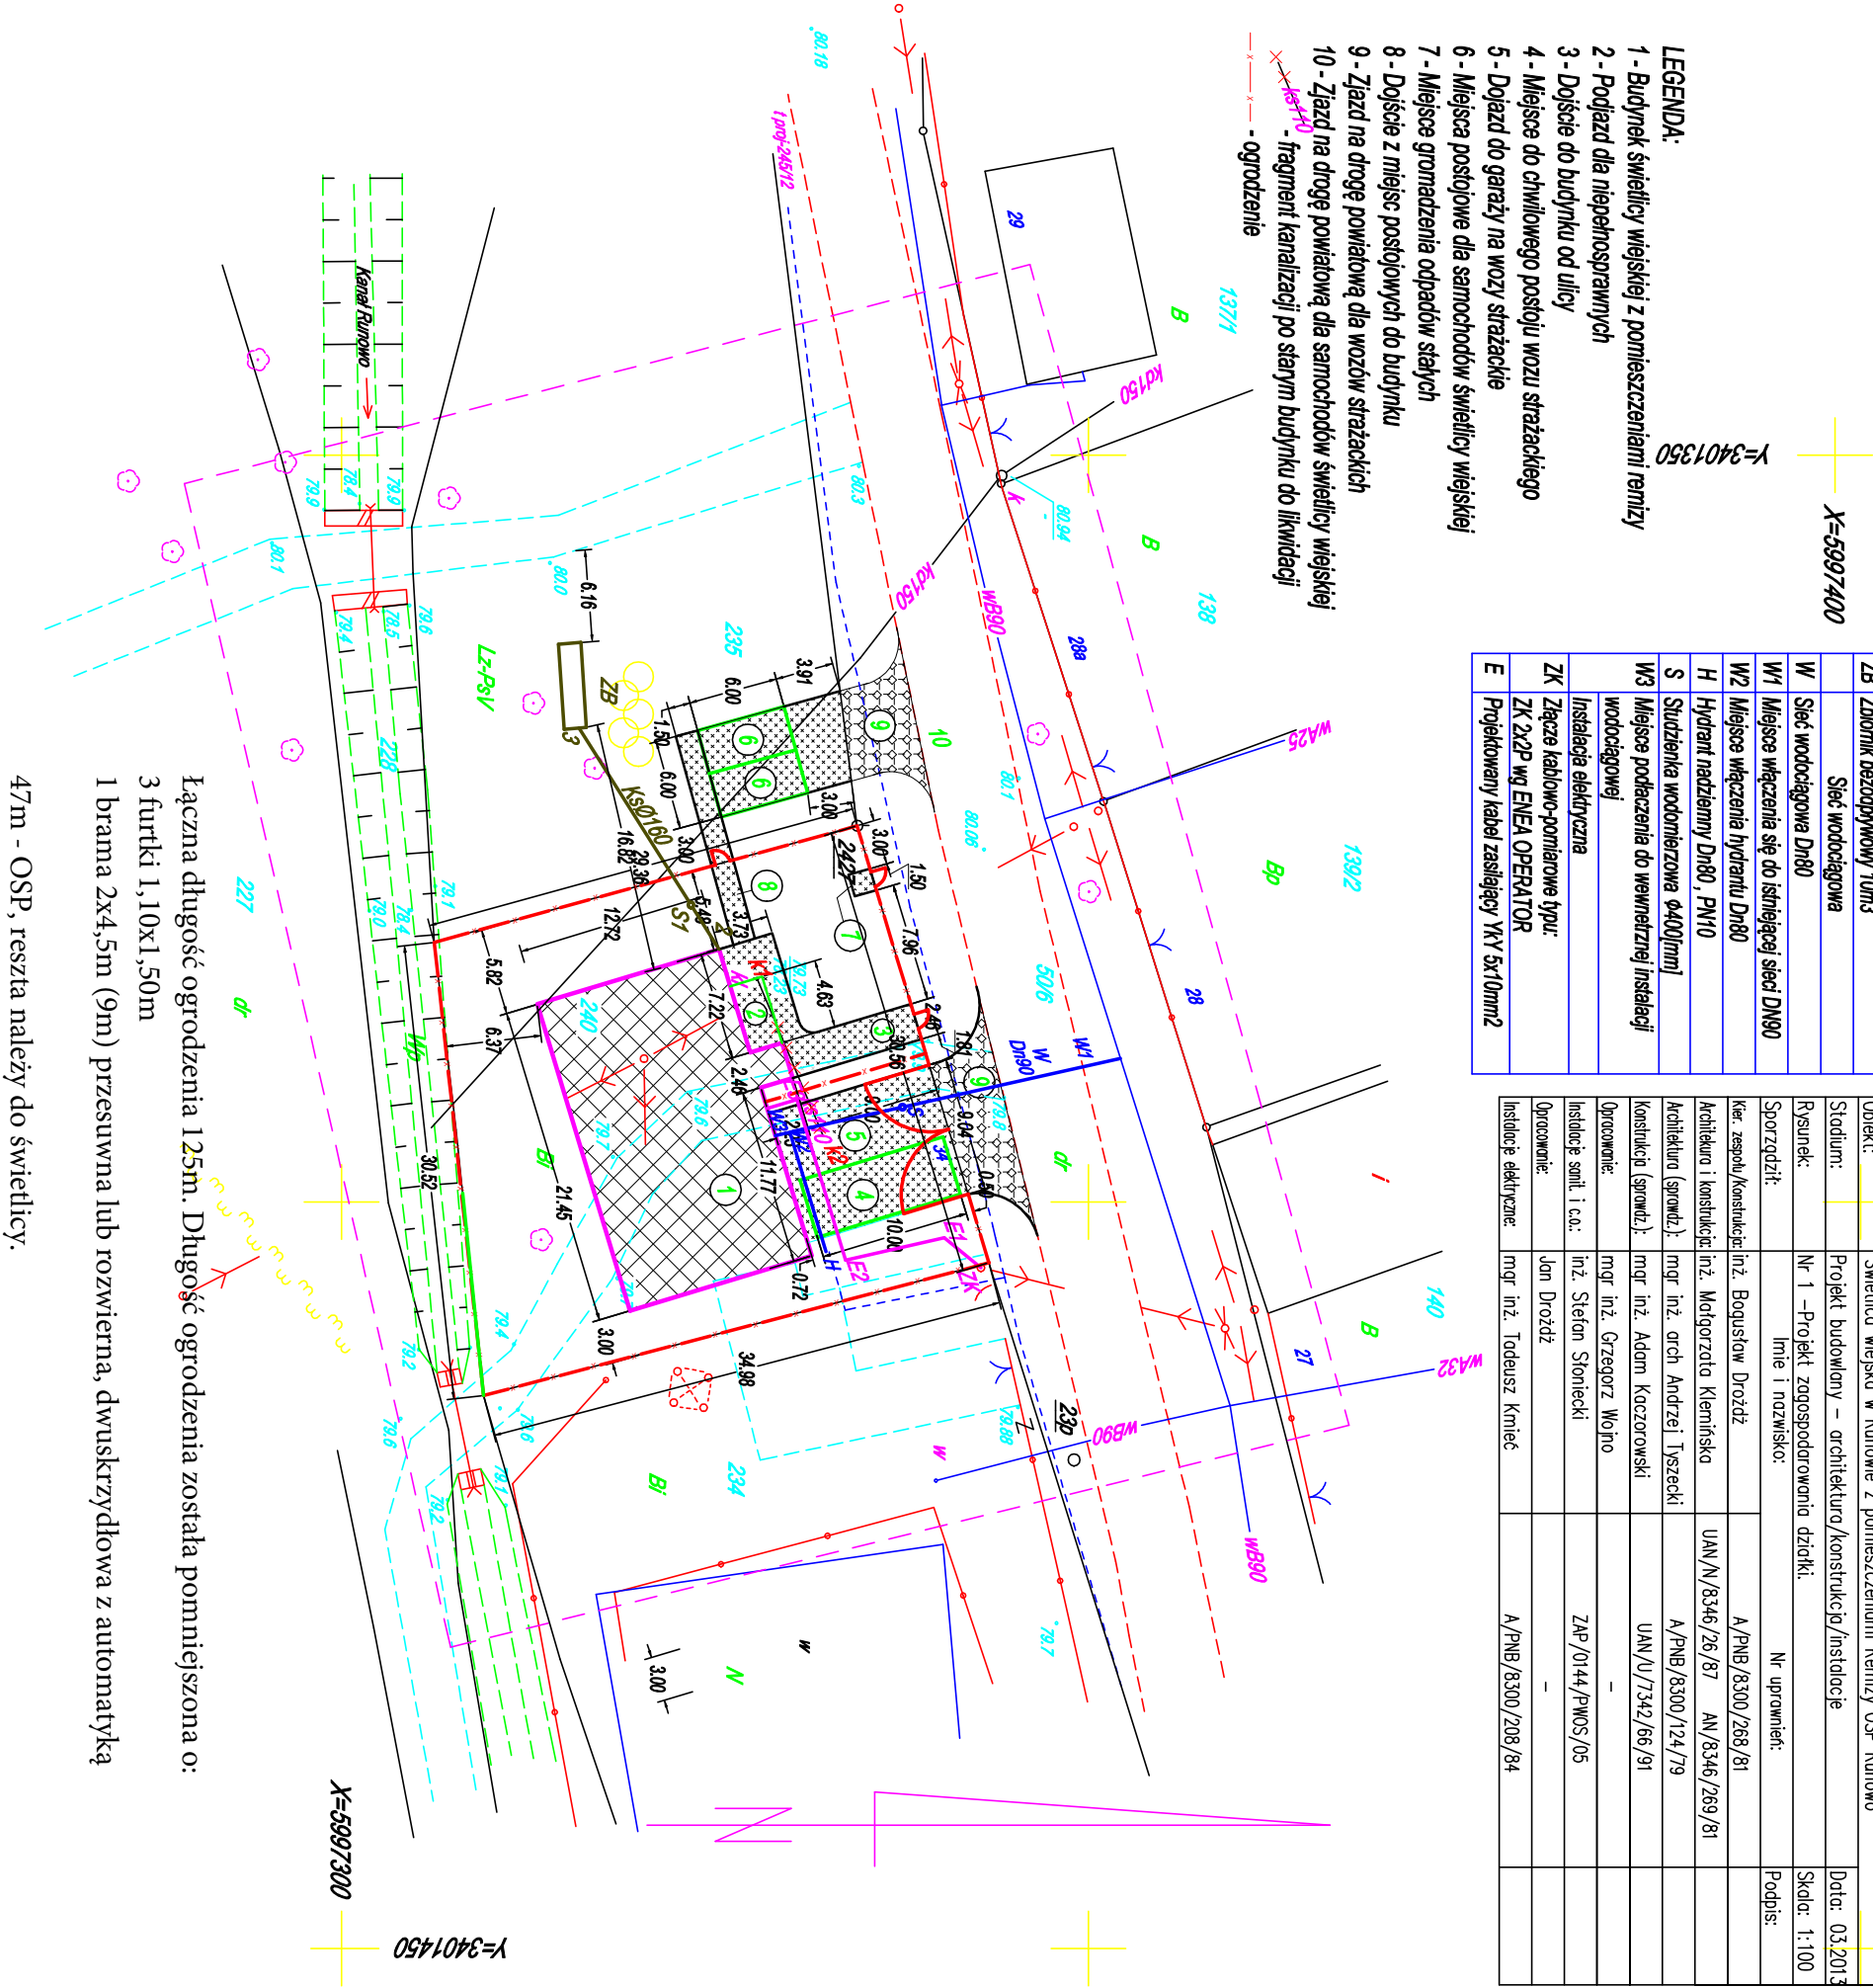

Łączna długość ogrodzenia 125m. Długość ogrodzenia została pomniejszona o:
3 furtki 1,10x1,50m
1 brama 2x4,5m (9m) przesuwna lub rozwierna, dwuskrzydłowa z automatyką
47m - OSP, reszta należy do świetlicy.