
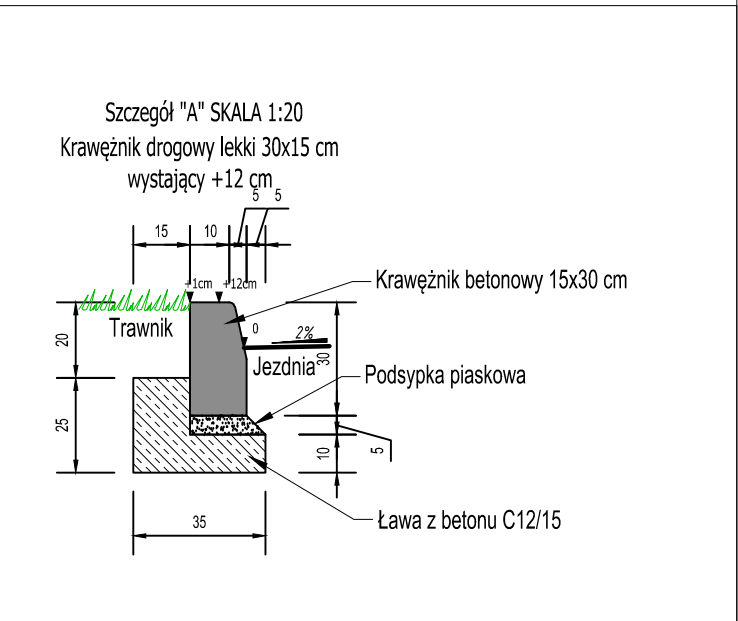
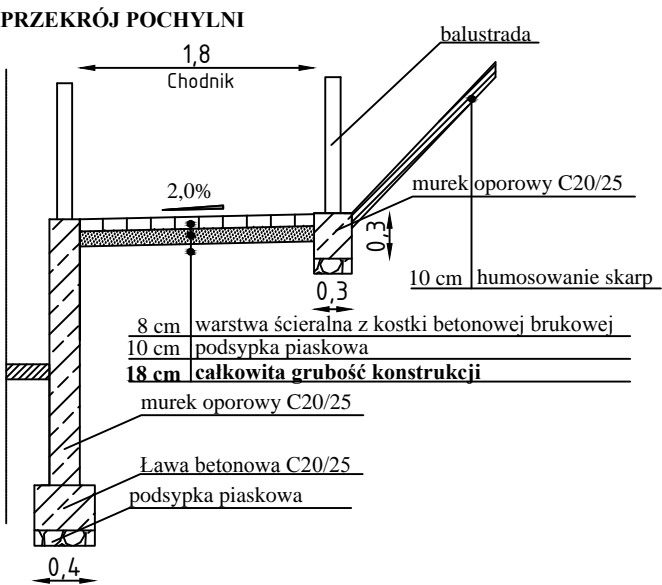


# PRZEKROJE NORMALNE

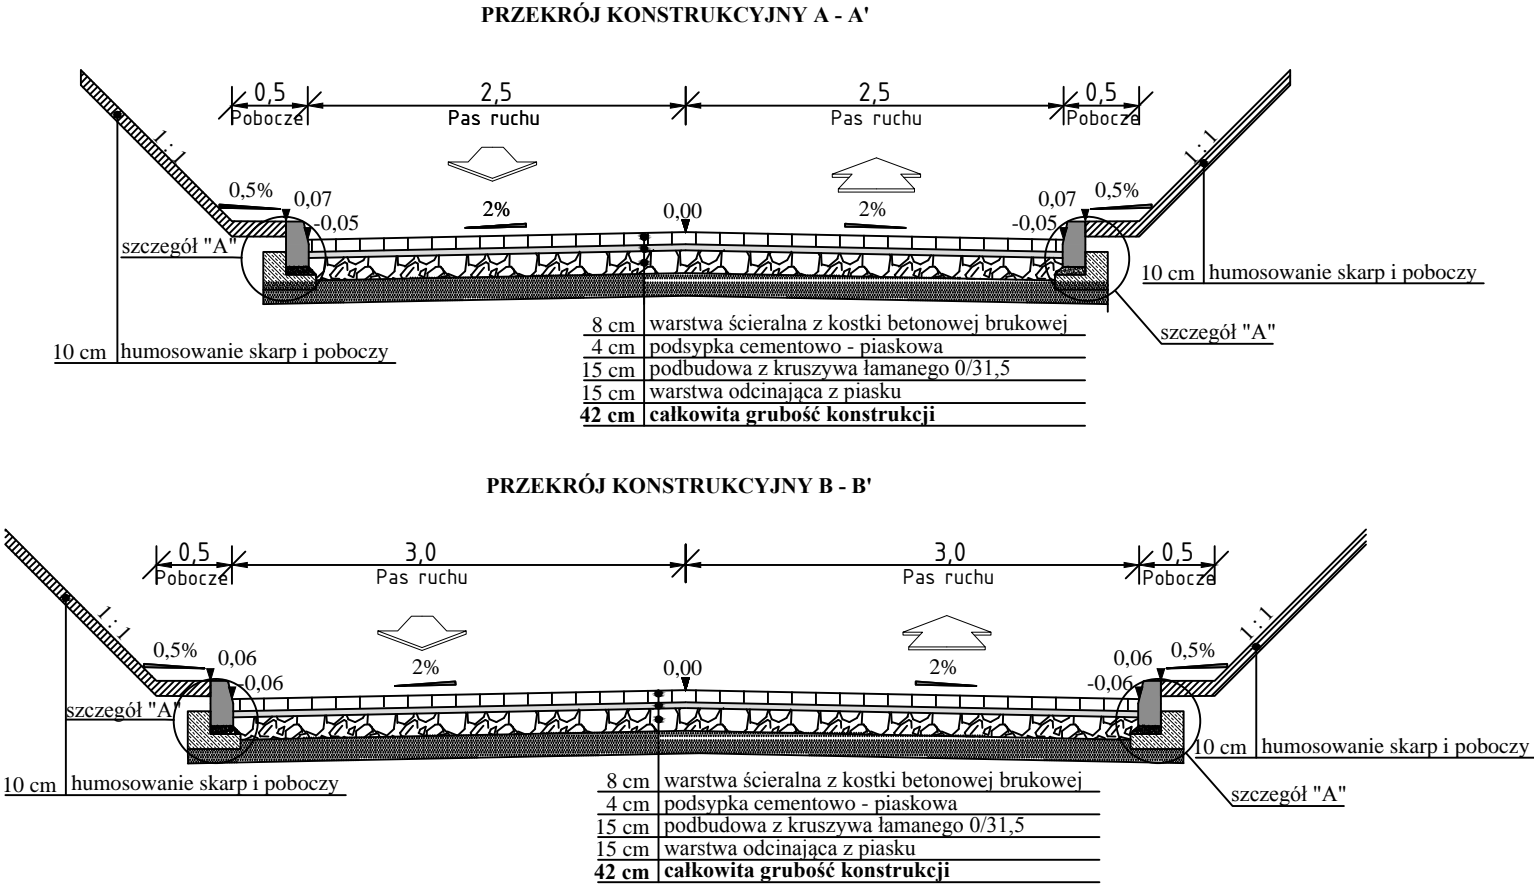

Biuro Usług Inżynieryjnych Mariusz Jażdżewski, ul. Poniatowskiego 9/7, 72-200 Nowogard			
Przebudowa drogi wewnętrznej gminnej na działce nr 1250/1			
Tytuł rysunku:	PRZEKROJE NORMALNE		skala: 1:50
Projektował:	mgr inż. Mariusz Jażdżewski	Upr. ZAP/0193/P00D/09	Rys. Nr 3
Opracował:	inż. Kamil Karluk		Lipiec 2013 r.